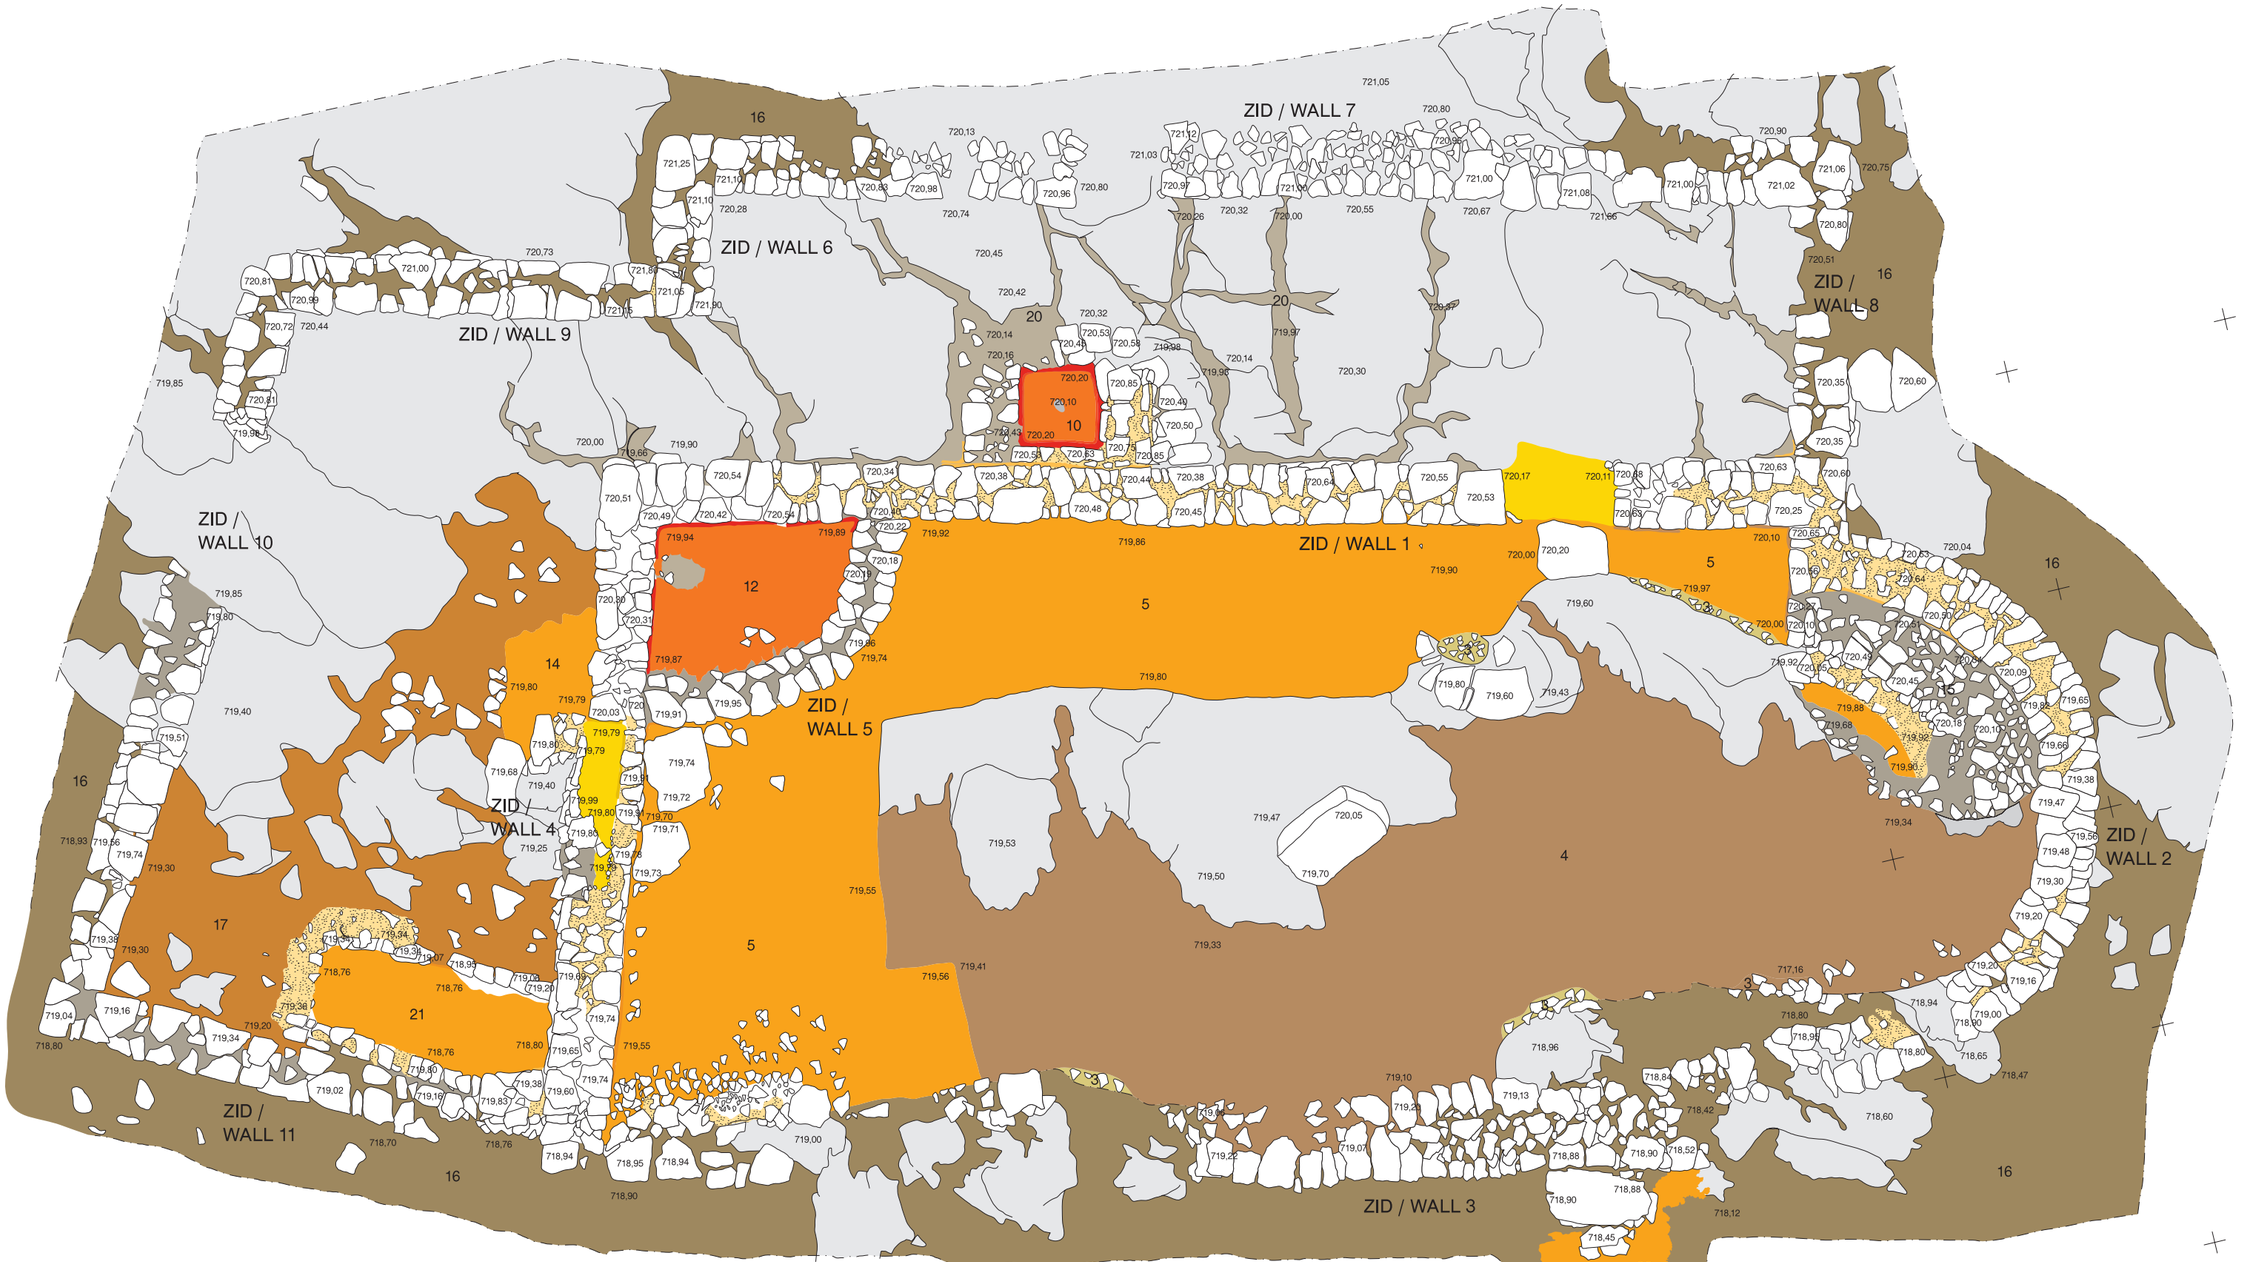

3	podlaga za estrih / foundation for the mortar floor
4	temno rjava zemlja s kamni / dark brown soil with stones
5, 14, 21, 22	oranžen estrih / orange mortar floor
10, 12	rdeč estrih / red mortar floor
15	rjava zemlja s kamni / brown soil with stones
16	trda rjava zemlja / compact brown soil
17	rjava ilovica / brown loam
20	siva ilovica / grey loam
	oranžen omet / orange plaster
	rdeč omet / red plaster
	rumen omet / yellow plaster
	malta / mortar
	skala / bedrock

Pril. 1: Korinjski hrib. Načrt cerkve. M. = 1:50.
App. 1: Korinjski hrib. Ground plan of the church. Scale = 1:50.